




PROPUESTA DE LA ASOCIACIÓN DE VECINOS DEL BARRIO DE JUSTICIA
 TRATAMIENTO DE BORDE Y PASO EN LA CALLE GENERAL CASPAÑOS

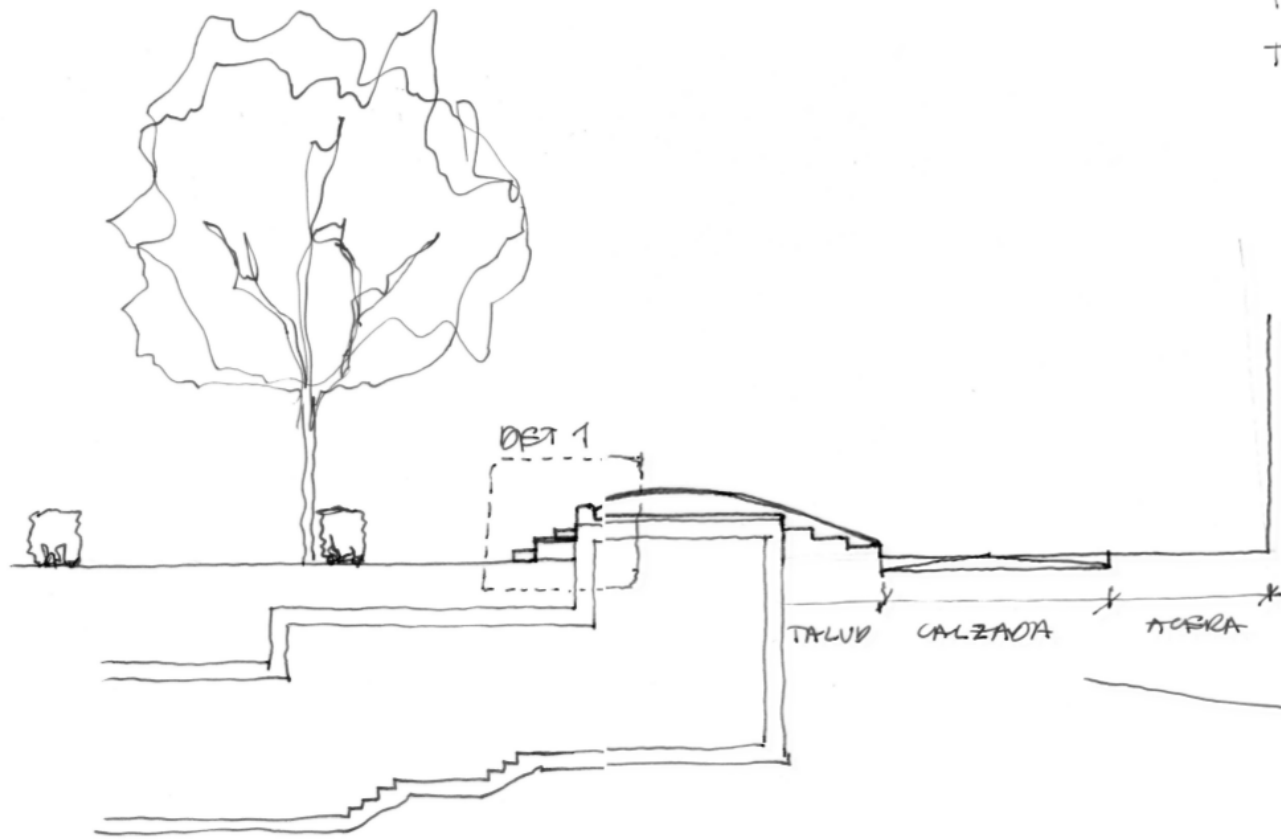


SECCIÓN AA

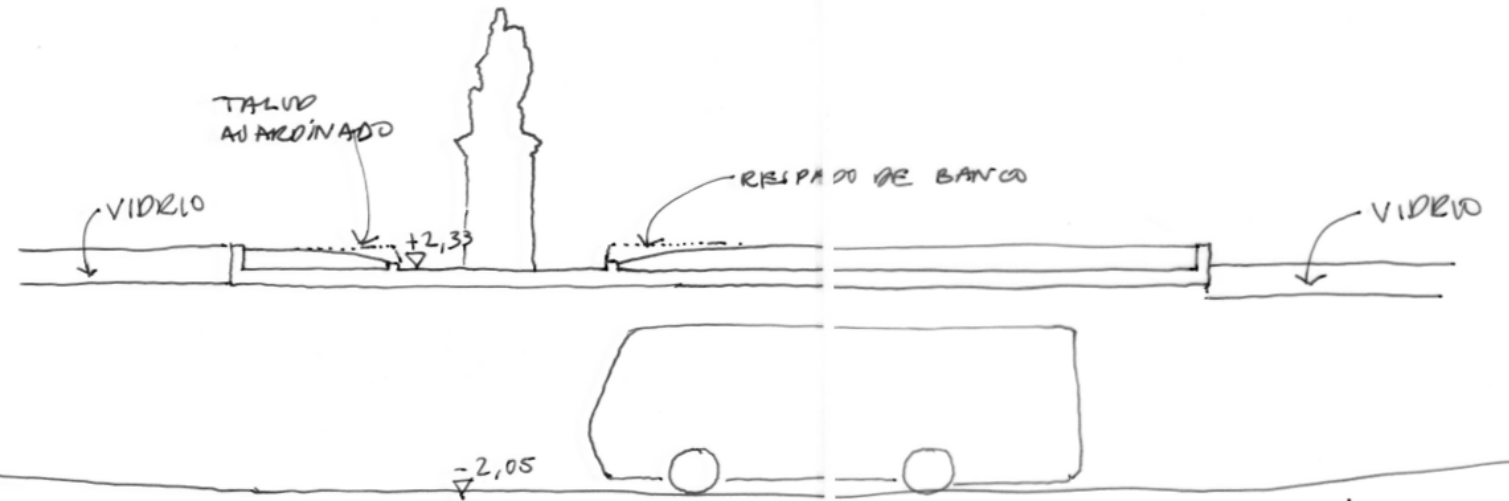



SECCIÓN BB

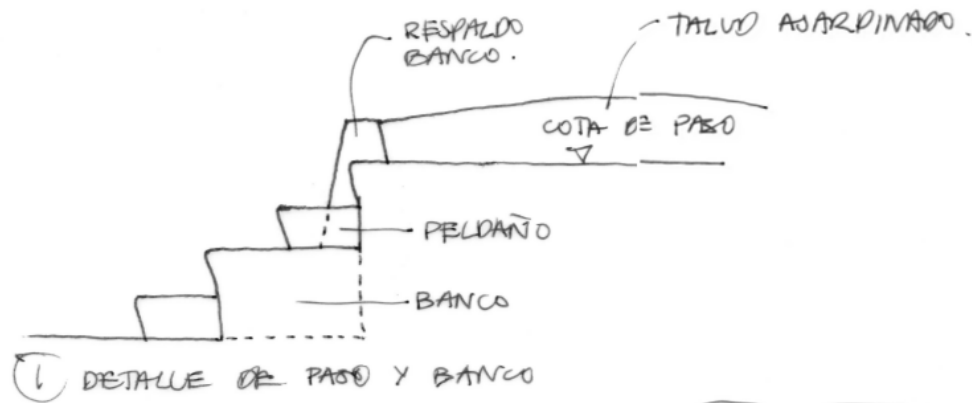

DETALLE DE PASO Y BANCO

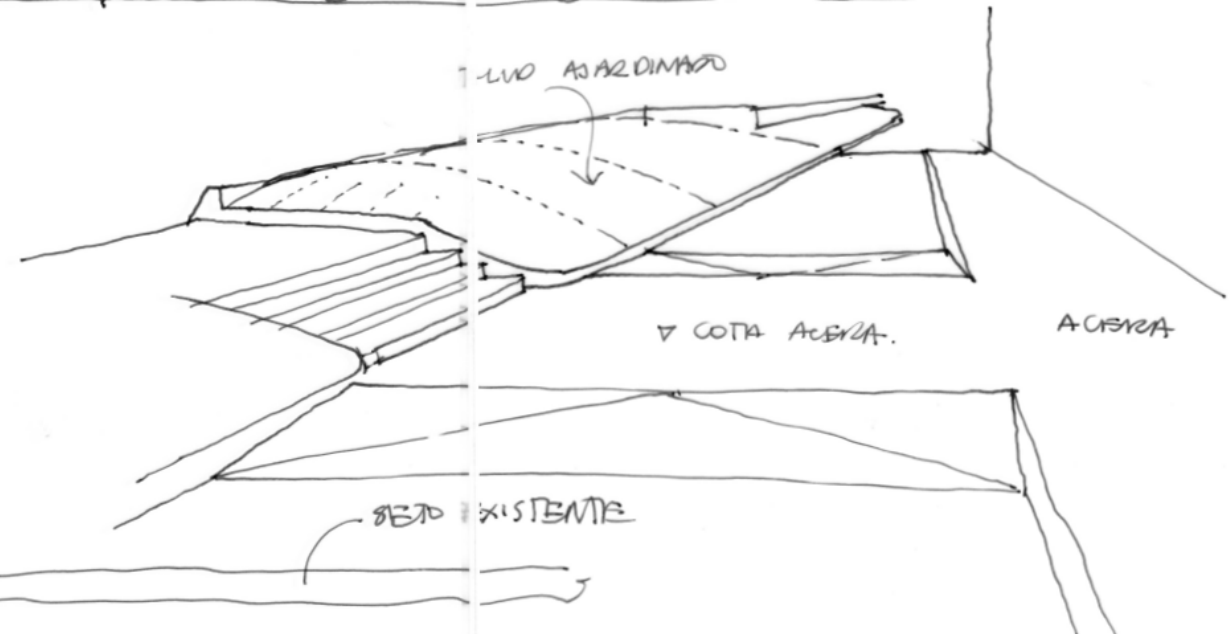

SECCIÓN AA

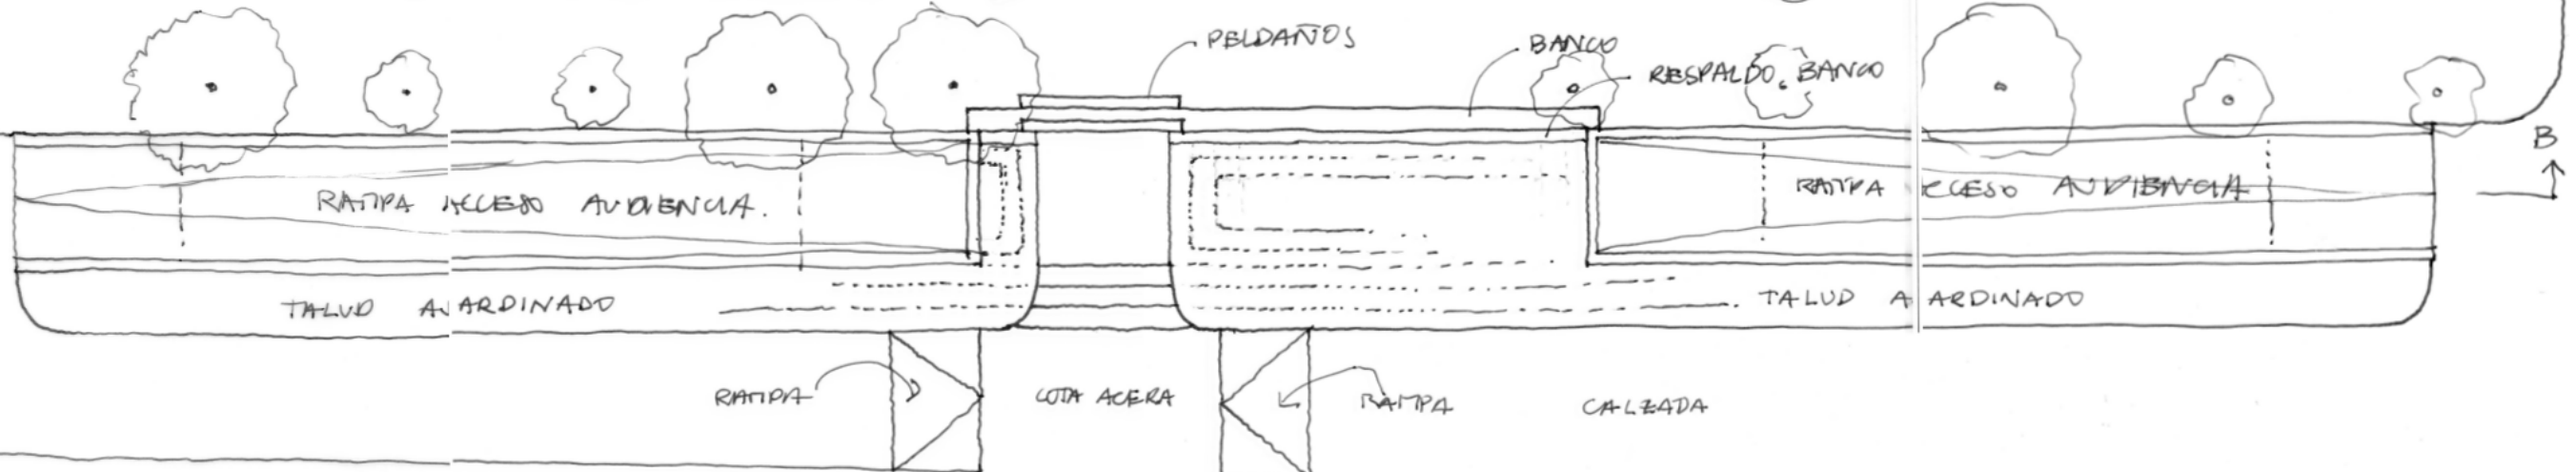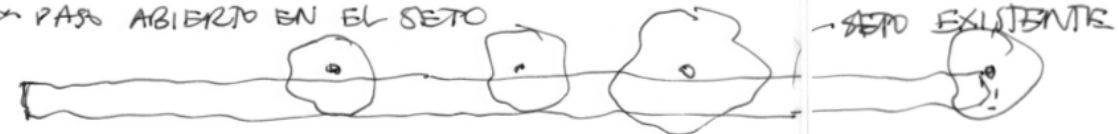

RANPA COTA ACERA RANPA CALZADA